



**СОВЕТ МУНИЦИПАЛЬНОГО РАЙОНА ИШИМБАЙСКИЙ РАЙОН
РЕСПУБЛИКИ БАШКОРТОСТАН
ТРЕТЬЕГО СОЗЫВА**

КАРАР

РЕШЕНИЕ

О проведении публичных слушаний документации по планировке территории

В соответствии с пунктом 2 части 3 статьи 28 Федерального закона «Об общих принципах организации местного самоуправления в Российской Федерации», статьей 46 Градостроительного кодекса Российской Федерации, статьёй 11 Устава муниципального района Ишимбайский район Республики Башкортостан, утверждённым решением Совета муниципального района Ишимбайский район Республики Башкортостан №13/60 от 24.07.2009 г., а также в целях соблюдения права человека на благоприятные условия жизнедеятельности, прав и законных интересов правообладателей земельных участков и объектов капитального строительства, Совет муниципального района Ишимбайский район Республики Башкортостан третьего созыва

РЕШИЛ:

1. Провести публичные слушания по подготовленной документации по планировке территории:

«Проект планировки, проект межевания территории для строительства линейного объекта (линия электроснабжения ВЛ-6кВ)».

2. Установить, что письменные предложения жителей города Ишимбай по проекту решения направляются на имя главного архитектора администрации муниципального района Ишимбайский район Республики Башкортостан по адресу: Республика Башкортостан, г. Ишимбай, ул. Стахановская, д. 67, тел. (34794) 2-35-53 в течение месяца со дня опубликования настоящего решения.

Предложения должны содержать фамилию, имя, отчество, дату и место рождения, адрес регистрации по месту жительства и фактического проживания, серию, номер и дату выдачи паспорта гражданина или иного заменяющего его документа, наименование и код органа, выдавшего паспорт гражданина или иной заменяющий его документ.

3. Утвердить состав комиссии по организации и проведению публичных слушаний:
председатель Комиссии:

Дегтярев Юрий	-	начальник	Управления	по	вопросам
Владимирович		экономического	развития,		промышленности,
		предпринимательства	и		услуг.

секретарь комиссии:

Бабушкина	Татьяна	-	директор	МУП	Управление	архитектуры	и
Густавовна			градостроительства	по	Ишимбайскому	району	РБ;

члены Комиссии:

Курбанов Дарик
Дарвинович

- и. о. заместителя главы администрации по
строительству и инженерным коммуникациям и
жилищно-коммунальному хозяйству;

Шеин Виктор
Леонидович

- и. о. главного архитектора администрации МР
Ишимбайский район РБ;

Никитин Сергей
Александрович
Матросов Александр
Васильевич
Салынов Николай
Владимирович
Каримов Гариф
Абдрахимович
Юсупов Фаргат
Тимерханович

- глава администрации городского поселения город
Ишимбай;
- директор ИМУП «Ишимбаймежрайкоммунво-
доканал»;
- директор МУП «Ишимбайэлектросети»;
- начальник юридического отдела администрации
муниципального района Ишимбайский район;
- председатель КУС Минземимущества РБ по
Ишимбайскому району и г. Ишимбай.

4. Ознакомиться с материалами можно в кабинете главного архитектора администрации муниципального района Ишимбайский район Республики Башкортостан (г. Ишимбай, ул. Стахановская, д. 67, каб. 21) и на официальном сайте администрации муниципального района Ишимбайский район Республики Башкортостан (<http://sovet.ishimbaimr.ru>).

5. Комиссии на территории муниципального района Ишимбайский район Республики Башкортостан в течение 5 дней со дня проведения публичных слушаний:

5.1 Опубликовать заключение о результатах публичных слушаний по проекту планировки территории в газете «Восход» и разместить на официальном сайте администрации муниципального района Ишимбайский район (<http://sovet.ishimbaimr.ru>).

5.2. Обеспечить внесение изменений по проектам планировки территории с учетом результатов публичных слушаний.

5.3. Результаты публичных слушаний: протокол публичных слушаний по рассмотрению проекта планировки, проекта межевания территории, заключение о результатах публичных слушаний, проект планировки, межевания территории, направить в Совет муниципального района Ишимбайский район Республики Башкортостан на утверждение.

6. Опубликовать в газете «Восход» дату, время и место проведения публичных слушаний.

Председатель Совета
Муниципального района Ишимбайский район
Республики Башкортостан



О. М. Агафонов

город Ишимбай
«15» мая 2016 г.
№ 41/460

Приложение
к решению Совета муниципального района
Ишимбайский район Республики
Башкортостан
« 15 » марта 2016 г. № 41/760

Г Р А Ф И К

Совета муниципального района Ишимбайский район Республики Башкортостан

Проект решения	О проведении публичных слушаний по «Проект планировки, проект межевания территории для строительства линейного объекта (линия электрообеспечения ВЛ-6кВ)»
Место и время ознакомления с проектом решения	Кабинет главного архитектора администрации муниципального района Ишимбайский район Республики Башкортостан (адрес: г. Ишимбай, ул. Стахановская, д. 67, кабинет 21) с 9-00 ч. до 18-00 ч. , обед с 13-00ч. до 14-00ч. (кроме выходных и праздничных дней)
Место и время проведения публичных слушаний	Официальный сайт муниципального района (http://sovet.ishimbaimr.ru) Кабинет главного архитектора администрации муниципального района Ишимбайский район Республики Башкортостан (адрес: г. Ишимбай, ул. Стахановская, д. 67, 2 этаж, кабинет 21) « 16 » <u>апреля</u> 2016г., 16-00 ч.

Администрация МР Ишимбайский район
МУП Управление архитектуры и градостроительства по
Ишимбайскому району

СРО – П – Б – 0077 – 03 – 2013

Заказчик: ООО "ТехноИнвест"

Проект планировки, проект межевания территории для строительства линейного объекта (линия электроснабжения ВЛ-6кВ)

Адрес: Российская Федерация, Республика Башкортостан, муниципальный район
Ишимбайский район, городское поселение город Ишимбай, местоположение
установлено относительно ориентира, расположенного за пределами участка.
Участок находится примерно в 30 м от ориентира по направлению на юг. Почтовый
адрес ориентира: р-н Ишимбайский, г.Ишимбай, шоссе Индустриальное, д.3

Стадия ПП

Пояснительная записка

2739-16-ПП.ПМ.ПЗ

Проект планировки, проект межевания

2739-16-ПП.ПМ

ТОМ 1

ОБЩИЕ ДАННЫЕ

Проект планировки, проект межевания территории для строительства линейного объекта (линия электропередачи ВЛ-6кВ) разработан на основании:
 - Заявления на проектирование №121 от 28.01.2016
 - топографической съемки №4191/15, выполненной МУП ЧАИГ по Ишимбайскому району
 - Постановлением администрации городского поселения город Ишимбай муниципального района Ишимбайский район №48 от 08.02.2016 г. «О разработке проекта планировки, проекта межевания территории для строительства линейного объекта (линия электропередачи ВЛ-6кВ)»
 Основной целью проекта является образование земельного участка под полосу отвода на период строительства линии электропередачи ВЛ-6кВ протяженностью 1200 м.
 Проектируемый участок полосы отвода на период строительства расположен по адресу: Российская Федерация, Республика Башкортостан, муниципальный район Ишимбайский район, городское поселение город Ишимбай, местоположение установлено относительно ориентира, расположенного за пределами участка. Участок находится примерно в 30 м от ориентира по направлению на юг. Почтовый адрес ориентира: р-н Ишимбайский, г.Ишимбай, шоссе Индустриальное, д.3
 Территория земельного участка ограничена:
 - на севере - территорией производственных объектов,
 - на востоке - землями общего пользования,
 - на юге - территорией производственных объектов,
 - на западе - землями общего пользования.

СХЕМА РАСПОЛОЖЕНИЯ ПРОЕКТИРУЕМОГО ЛИНЕЙНОГО ОБЪЕКТА СИТУАЦИОННЫЙ ПЛАН


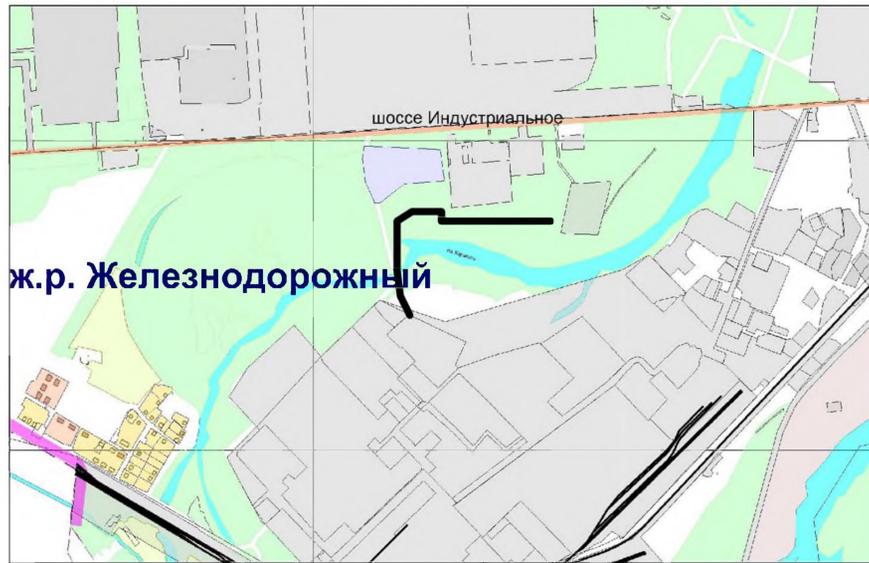


СХЕМА РАСПОЛОЖЕНИЯ ПРОЕКТИРУЕМОГО ЛИНЕЙНОГО ОБЪЕКТА НА КАДАСТРОВОЙ КАРТЕ

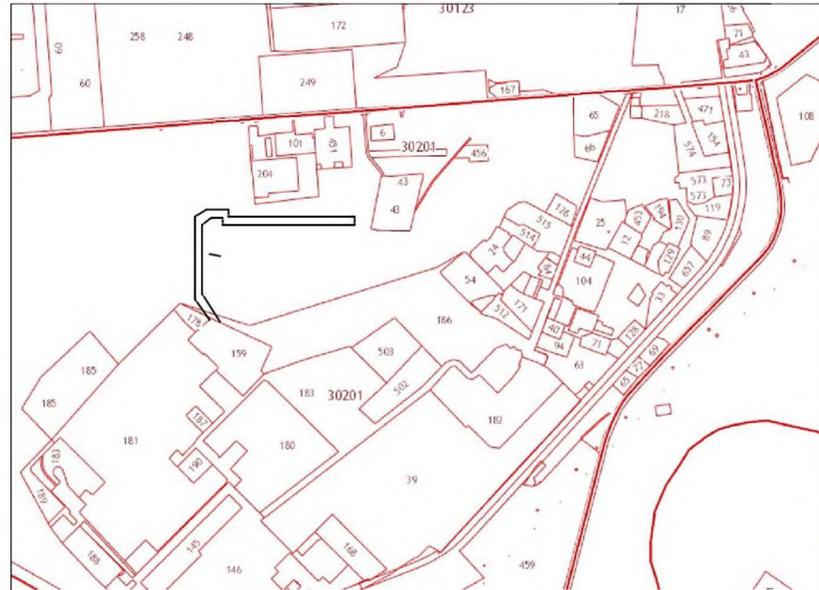


Технические решения, принятые в проектной документации соответствуют требованиям экологических, санитарно-гигиенических, противопожарных и других норм, действующих на территории Российской Федерации


Главный инженер проекта

Емельянова Г.А.


СХЕМА РАСПОЛОЖЕНИЯ ПРОЕКТИРУЕМОГО ЛИНЕЙНОГО ОБЪЕКТА НА КАРТЕ ГЕНЕРАЛЬНОГО ПЛАНА ОСНОВНОЙ ЧЕРТЕЖ (фрагмент)

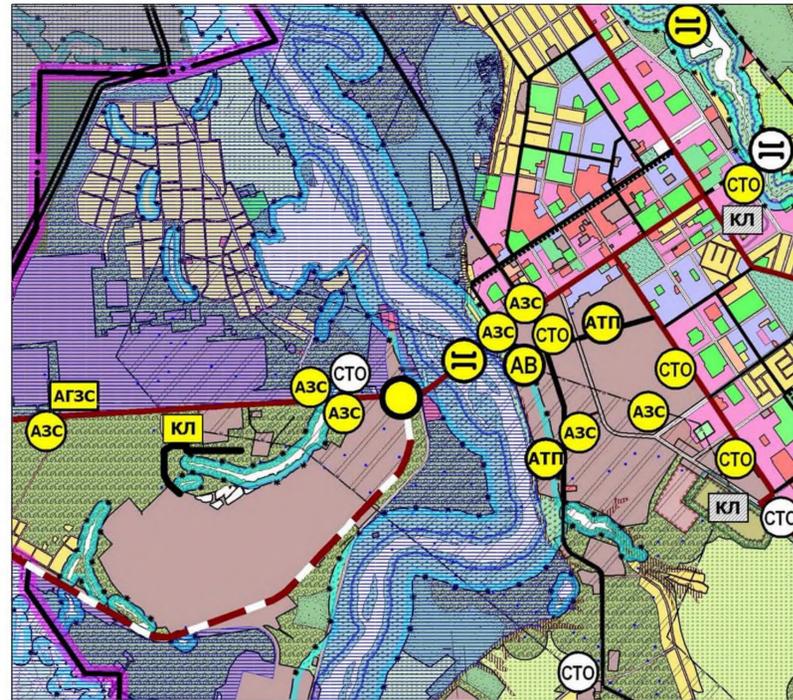


ПРАВИЛА ЗЕМЛЕПОЛЬЗОВАНИЯ И ЗАСТРОЙКИ
 Карта градостроительного зонирования в части границ территориальных зон с особыми условиями использования территории по природно-экологическим требованиям (фрагмент)

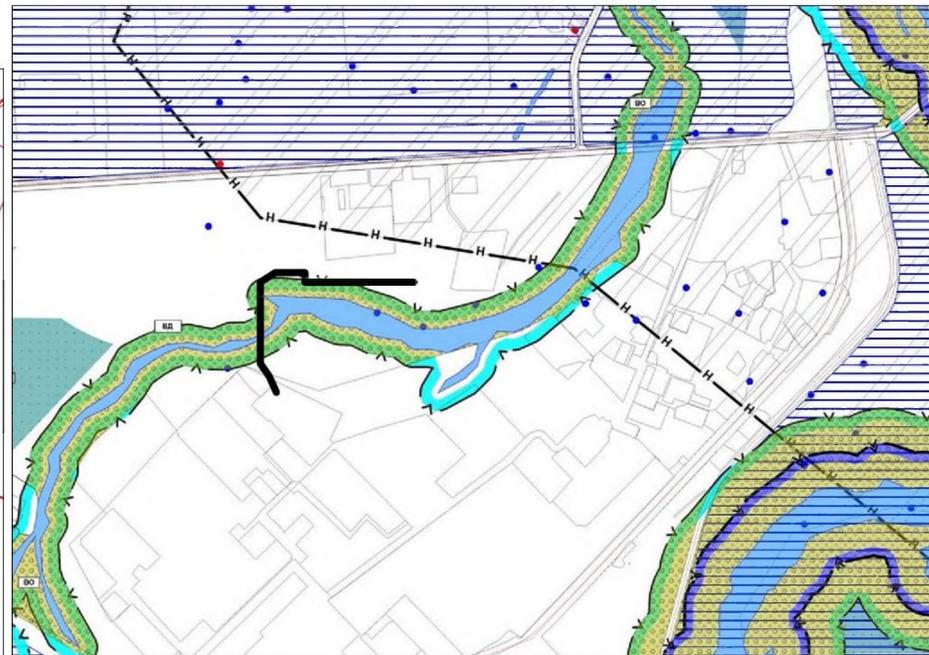


ПРАВИЛА ЗЕМЛЕПОЛЬЗОВАНИЯ И ЗАСТРОЙКИ
 КАРТА ГРАДОСТРОИТЕЛЬНОГО ЗОНИРОВАНИЯ (фрагмент)

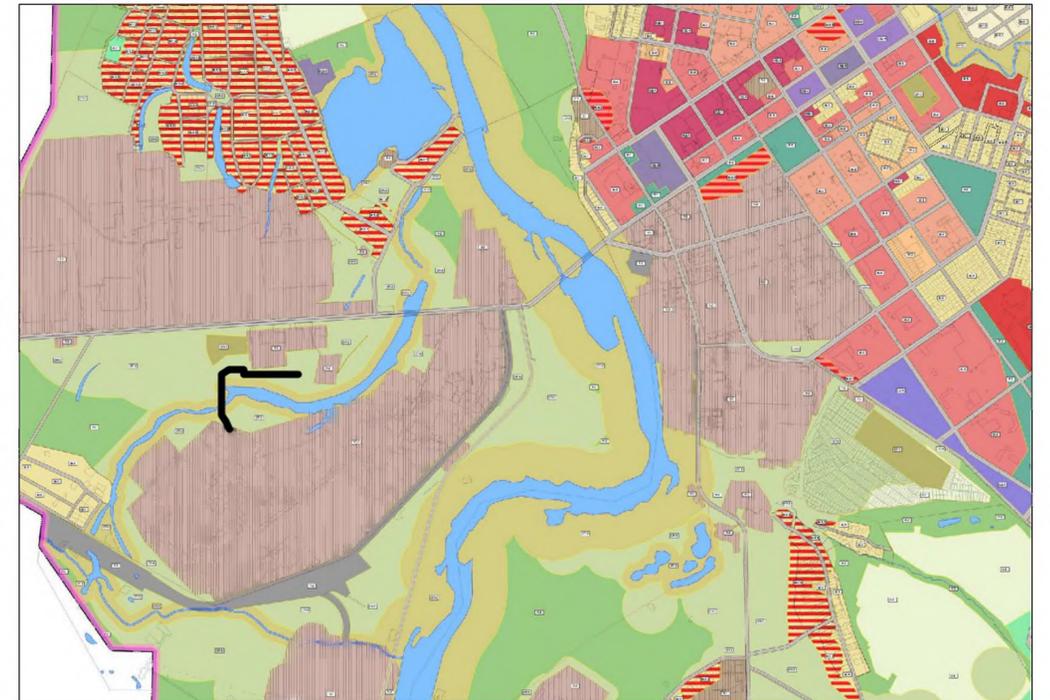

ПРАВИЛА ЗЕМЛЕПОЛЬЗОВАНИЯ И ЗАСТРОЙКИ
 Карта градостроительного зонирования в части границ территориальных зон с особыми условиями использования территории по санитарно-гигиеническим требованиям (фрагмент)

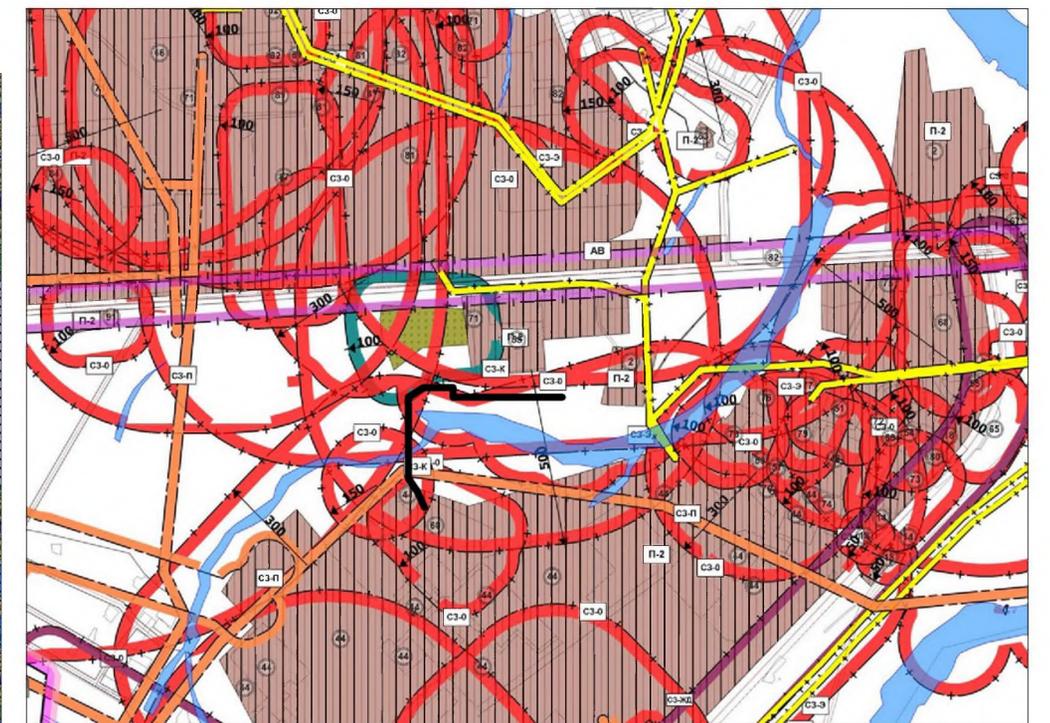

					2739-16-ПП.ПМ-2		
					Заказчик ООО "ТехниВест"		
Изм.	кол.уч.	лист	№док.	подпись	дата	Страница	Листов
						2	2
ГИП	Емельянова				03.16	МУП ЧАИГ по Ишимбайскому району	
Исполнит	Мансурова						
Инженер	Бабушкина						

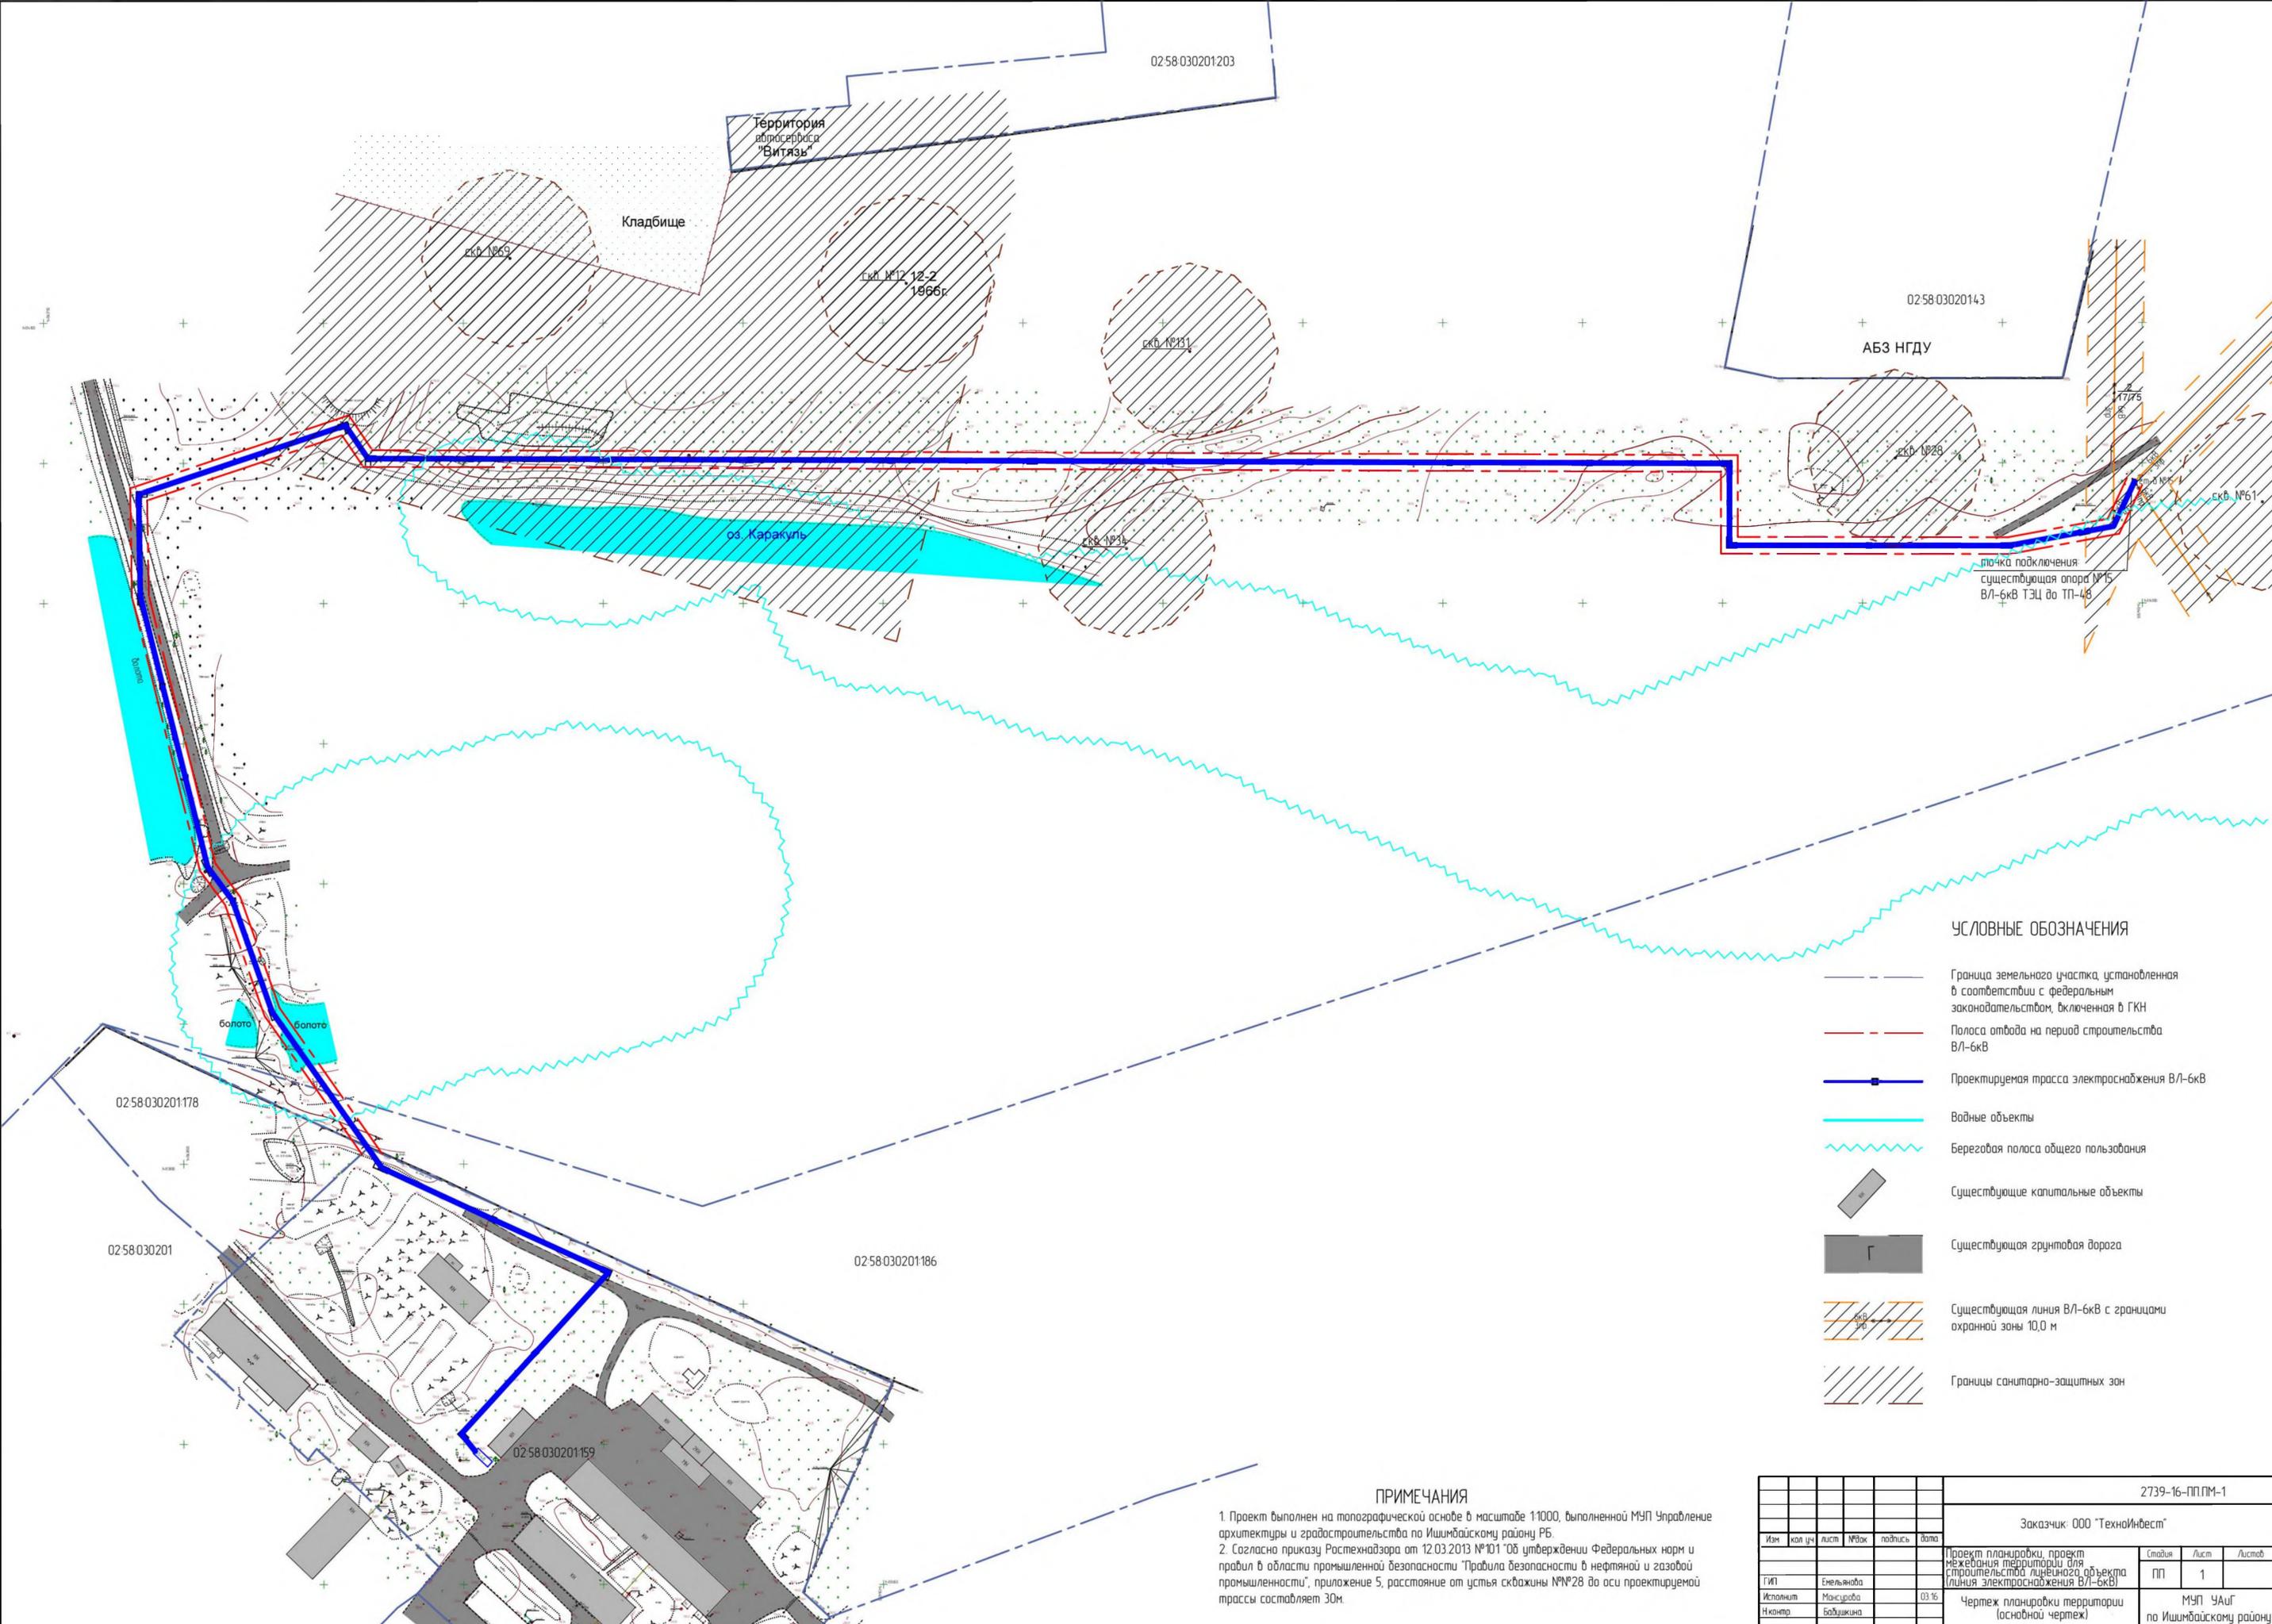

УСЛОВНЫЕ ОБОЗНАЧЕНИЯ

-  Граница земельного участка, установленная в соответствии с федеральным законодательством, включенная в ГКН
-  Полоса отвода на период строительства ВЛ-6кВ
-  Проектируемая трасса электроснабжения ВЛ-6кВ
-  Водные объекты
-  Береговая полоса общего пользования
-  Существующие капитальные объекты
-  Существующая грунтовая дорога
-  Существующая линия ВЛ-6кВ с границами охранной зоны 10,0 м
-  Границы санитарно-защитных зон

ПРИМЕЧАНИЯ

1. Проект выполнен на топографической основе в масштабе 1:1000, выполненной МУП Управление архитектуры и градостроительства по Ишимбайскому району РБ.
2. Согласно приказу Ростехнадзора от 12.03.2013 №101 "Об утверждении Федеральных норм и правил в области промышленной безопасности "Правила безопасности в нефтяной и газовой промышленности", приложение 5, расстояние от устья скважины №№28 до оси проектируемой трассы составляет 30м.

					2739-16-ПП.ПМ-1				
					Заказчик ООО "ТехноИнвест"				
Изм.	кол	лист	№док	подпись	дата	Проект планировки, проект межевания территории для строительства линейного объекта (линия электроснабжения ВЛ-6кВ)	Стр.	Лист	Листов
							ПП	1	
Исполнит	Емельянова				03.16	Чертеж планировки территории (основной чертеж)	МУП ЧАИГ по Ишимбайскому району		
Н.контр.	Байдакина								

Составлено	
Проверено	
Сдано в печать	
Лист	1 из 1
Шкала	1:1000
Сред. №	